



Adrienne - Gelijkvloers woning B0.02

Bruto vloeroppervlakte woning: 216,49 m²


Tuin: 37,14 m² / Terras: 13,68 m²

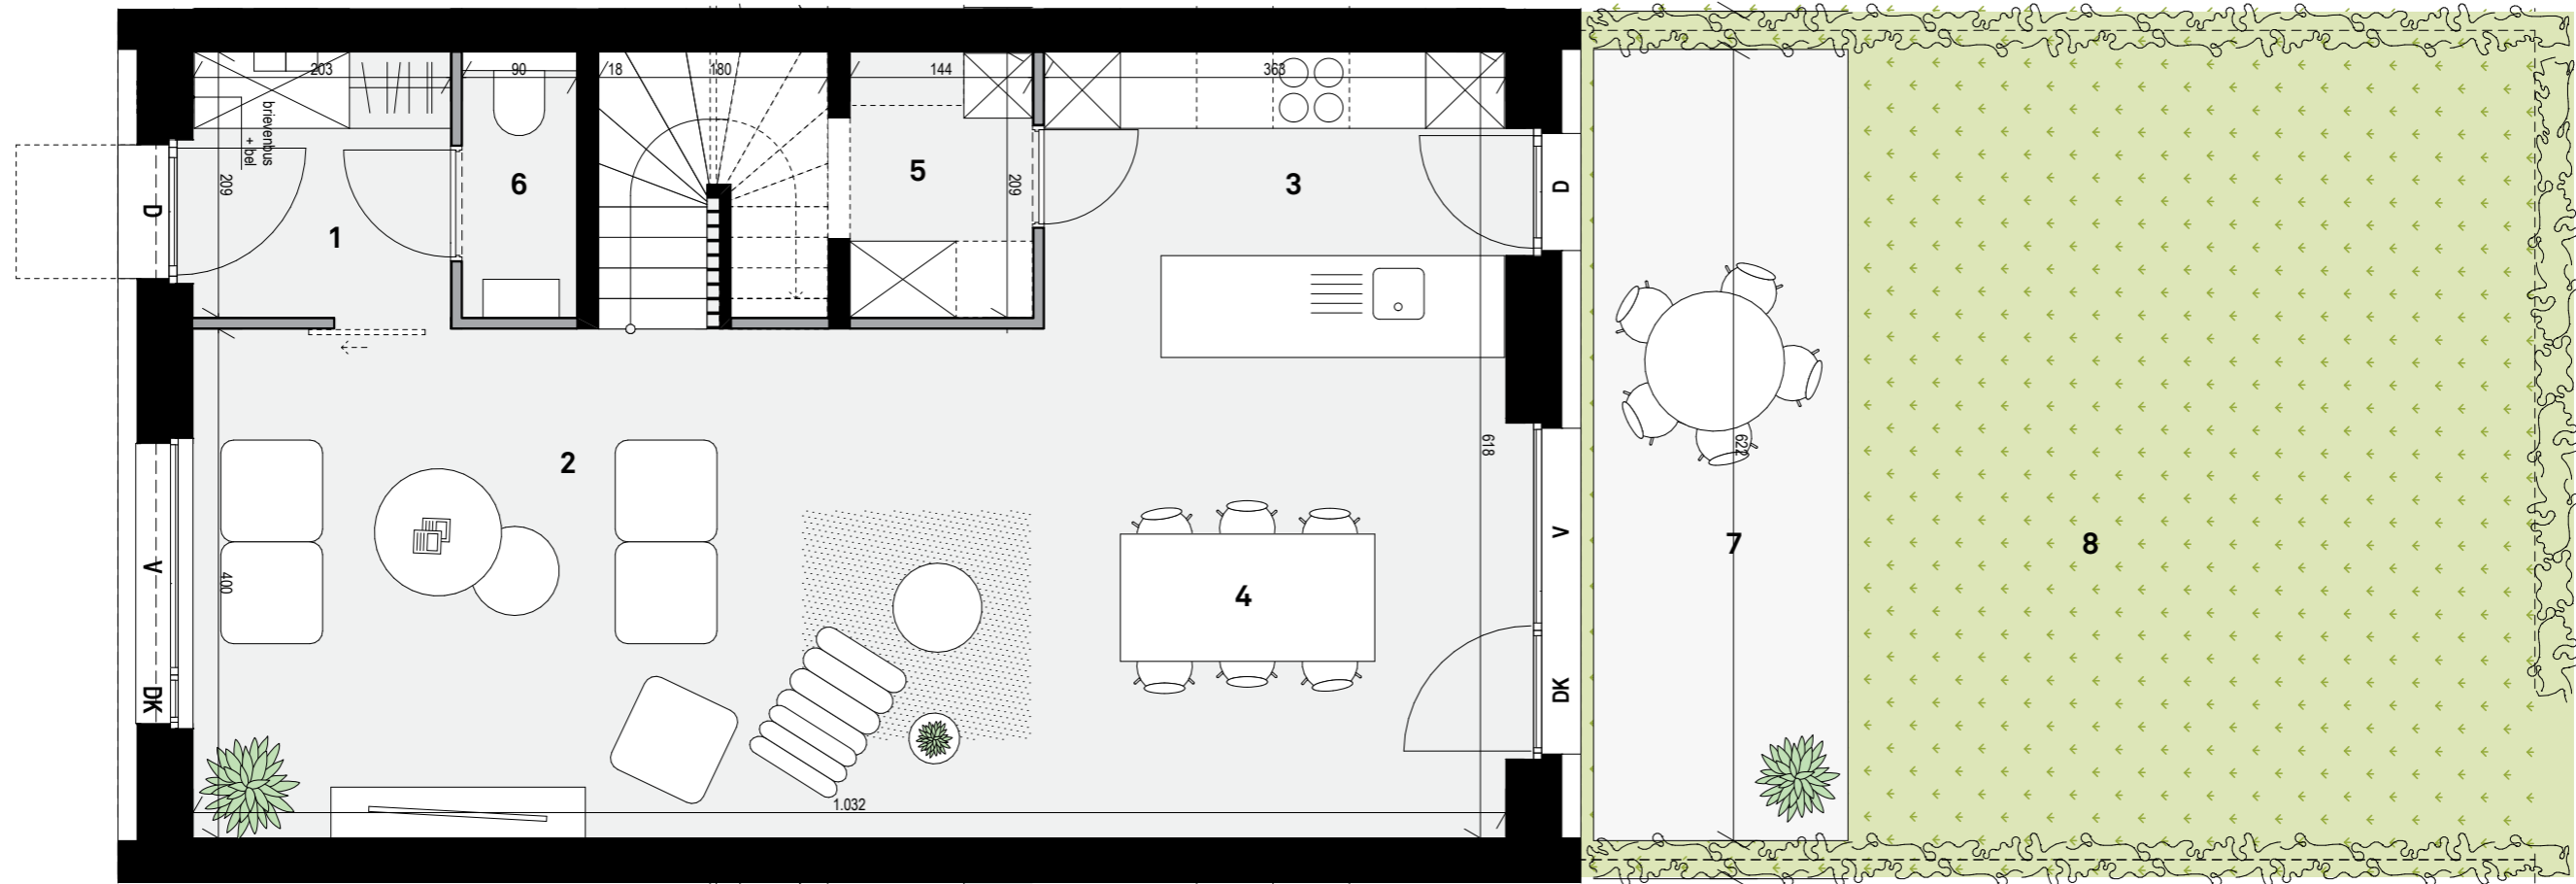

V = Vast
D = Draai
DK = Draai Kip
K = Kip

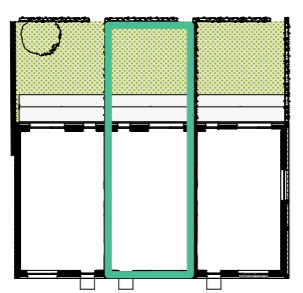

- Legende**
- 1 inkom
 - 2 woonkamer
 - 3 keuken
 - 4 eetkamer
 - 5 berging
 - 6 toilet 01
 - 7 terras
 - 8 tuin

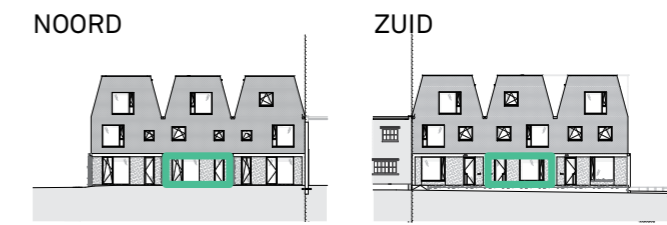

dmva
De ingemaakte kasten zijn niet in de prijs inbegrepen. Oppervlaktetaten van de appartementen zijn steeds bruto. Alle maten zijn richtinggevend; deze kunnen afwijken omwille van architectonische, constructieve of technische redenen. Maten en inrichting zijn enkel indicatief. Er kunnen geen rechten aan de tekeningen ontleend worden. (11/03/2021)